


Bloc D2

Planta primera / tipus: 1a, 2a, 3a, 4a.
2a porta (D2.3)


Bloque D2

Planta primera / tipo: 1ª, 2ª, 3ª, 4ª.
Puerta 2ª (D2.3)

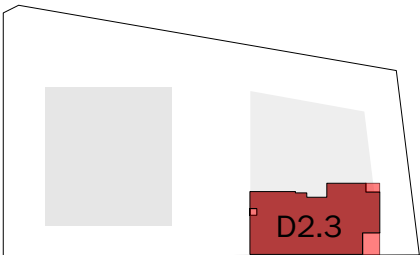

Bloc D1
Bloque D1

Bloc D2
Bloque D2

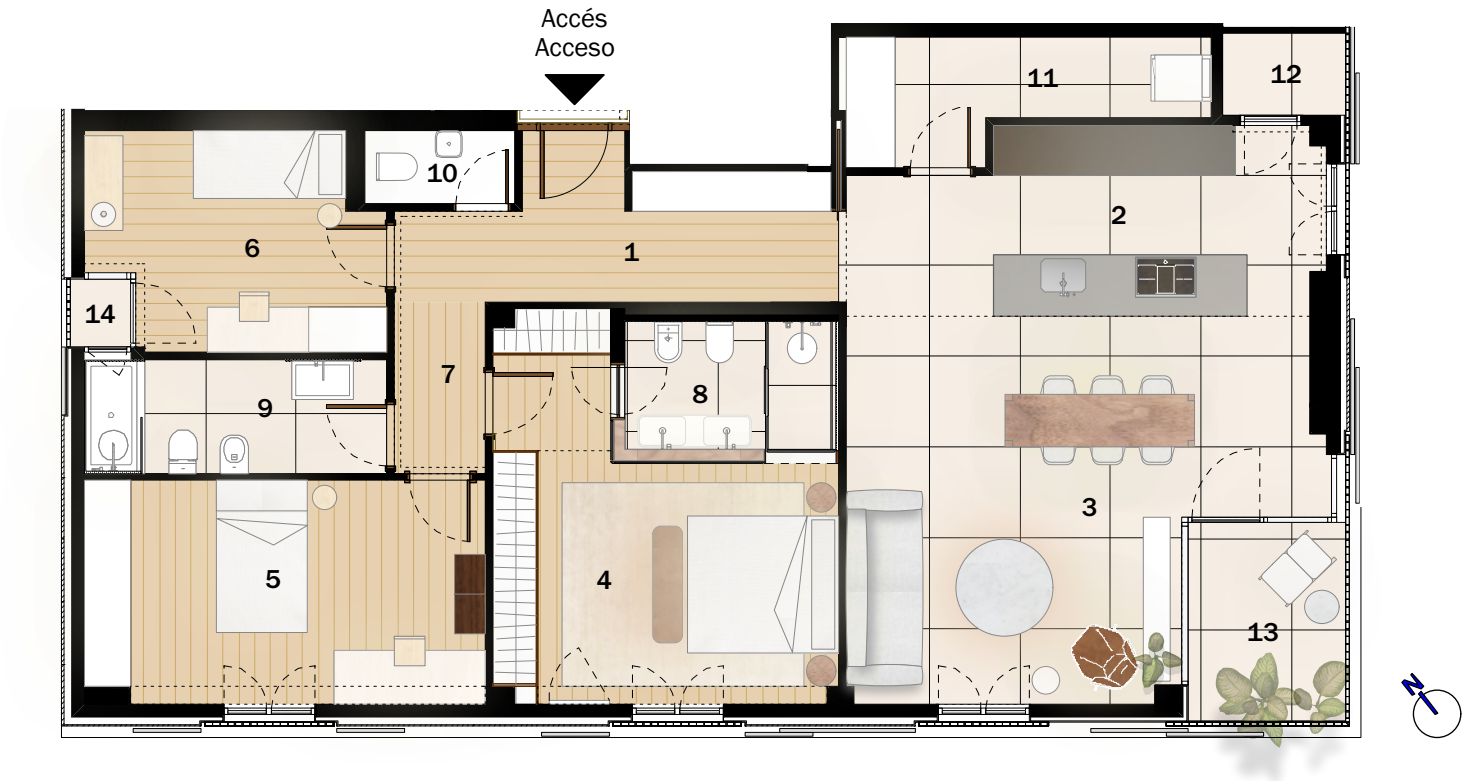

Superfícies / Superficies	
Construïda interior	
Construida interior	134,76 m2
Exterior coberta	
Exterior cubierta	8,79 m2
Exterior descobert	
Exterior descubierto	
Const. Int. + zones comunes aprox.	
Const. Int. + zonas comunes aprox.	190,11 m2
Útil interior aprox.	
Útil interior aprox.	117,00 m2

Superfícies útils aprox. / Superficies útiles aprox.					
1 Vestíbul		7 Distribuidor		13 Terrassa	
Vestíbulo	7,74 m2	Distribuidor	4,73 m2	Terraza	5,71 m2
2 Cuina		8 Bany 1		14 Balcó dormitori	
Cocina	14,58 m2	Baño 1	4,55 m2	Balcón dormitorio	0,71 m2
3 Saló menjador		9 Bany 2			
Salón comedor	27,55 m2	Baño 2	6,01 m2		
4 Dormitori 1		10 Bany 3			
Dormitorio 1	17,53 m2	Baño 3	1,93 m2		
5 Dormitori 2		11 Safareig			
Dormitorio 2	15,48 m2	Lavadero	6,51 m2		
6 Dormitori 3		12 Estenedor exterior			
Dormitorio 3	10,39 m2	Tendedero exterior	1,76 m2		

Nota important: La informació gràfica continguda en aquest suport és orientativa, elaborada a partir del projecte bàsic de l'edifici, i no té caràcter contractual, per la qual cosa podrà ser modificada per l'empresa promotora durant l'execució de les obres per causes d'índole tècnica, jurídica i comercial. Així mateix, el mobiliari, la decoració, els elements d'ambientació i els electrodomèstics inclosos són de caràcter decoratiu i no són objecte de contractació.

Nota importante: La información gráfica contenida en este soporte es orientativa, elaborada a partir del proyecto básico del edificio, y no tiene carácter contractual, por lo que podrá ser modificada por la empresa promotora durante la ejecución de las obras por causas de índole técnica, jurídica y comercial. Asimismo, el mobiliario, la decoración, los elementos de ambientación y los electrodomésticos incluidos son de carácter decorativo y no son objeto de contratación.